


ELABORATO PLANIMETRICO	
Compilato da: Cottino Luca	
Iscritto all'albo: Geometri	
Prov. Aosta	N. 00895

**Agenzia delle Entrate**  
**CATASTO FABBRICATI**  
Ufficio Provinciale di  
Aosta

Comune di Cogne	Protocollo n. AO0102472 del 18/11/2015
Sezione: Foglio: 42 Particella: 391	Tipo Mappale n. del
Dimostrazione grafica dei subalterni	
Scala 1 : 500	

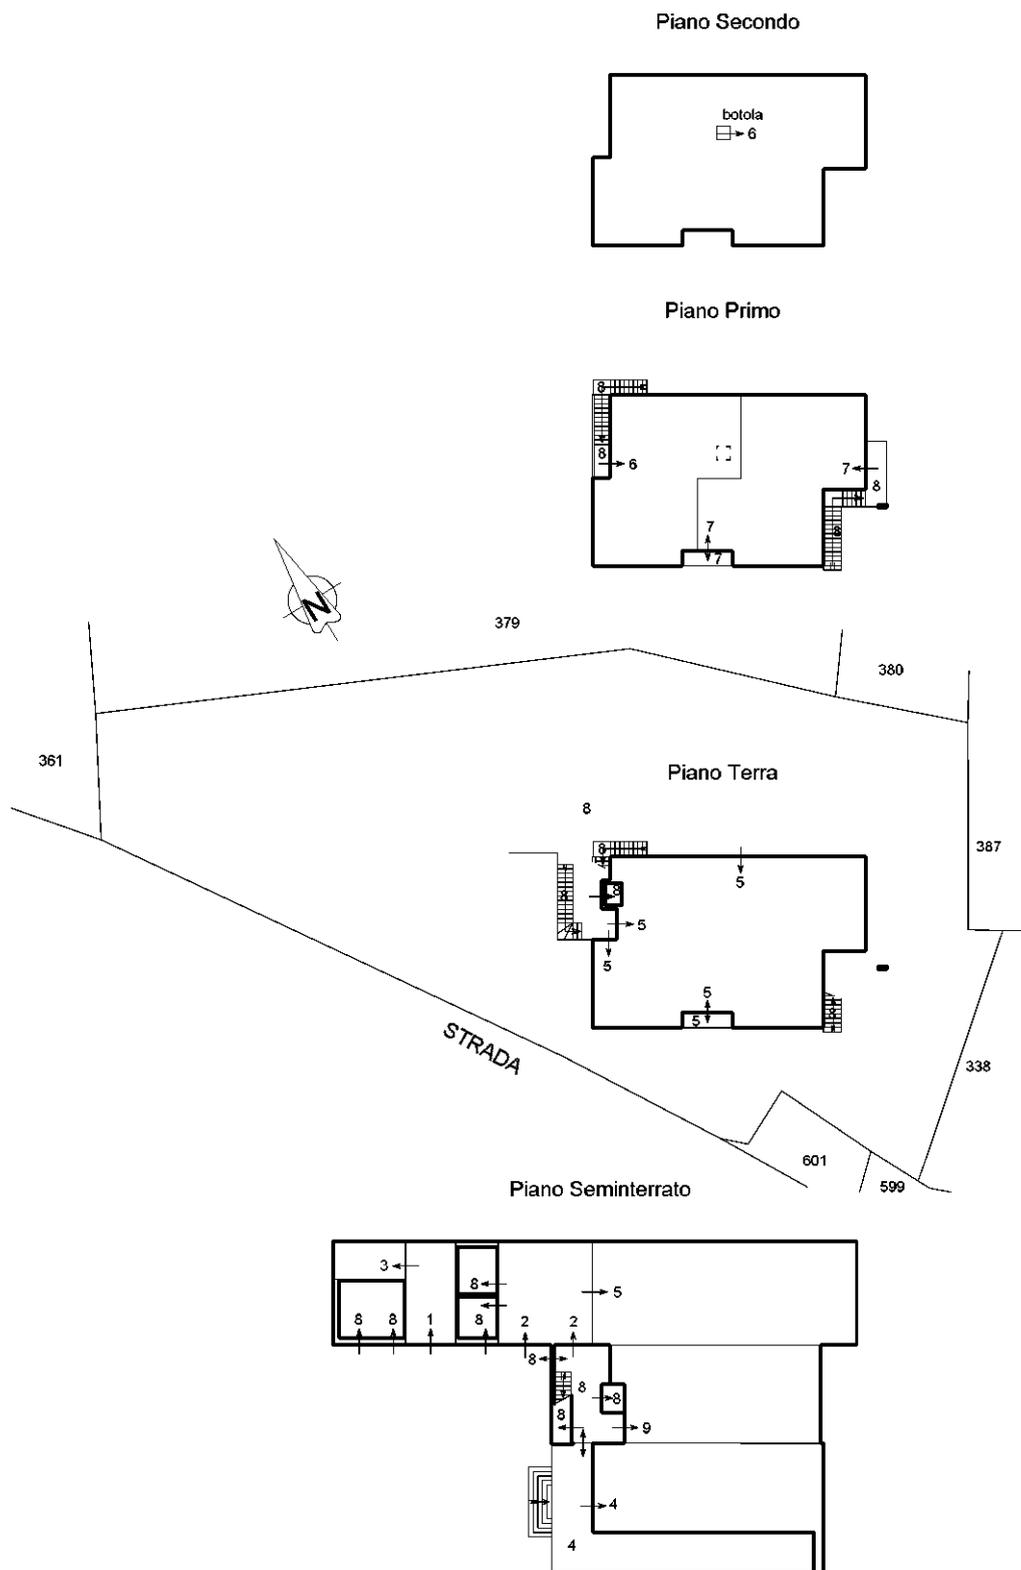

Ultima planimetria in atti