

**Agenzia del Territorio
CATASTO FABBRICATI
Ufficio Provinciale di
Aosta**

Dichiarazione protocollo n. AO0222919 del 20/08/2007

Planimetria di u.i.u. in Comune di Aosta

Via Lavoratori Vittime Del Col Du Mont

civ. 28

Identificativi Catastali:

Sezione:
Foglio: 37
Particella: 606
Subalterno: 10

Compilata da:
Bertino Eugenio
Iscritto all'albo:
Geometri


Prov. Aosta

N. 766

Scheda n. 1

Scala 1:200

PIANO TERRA

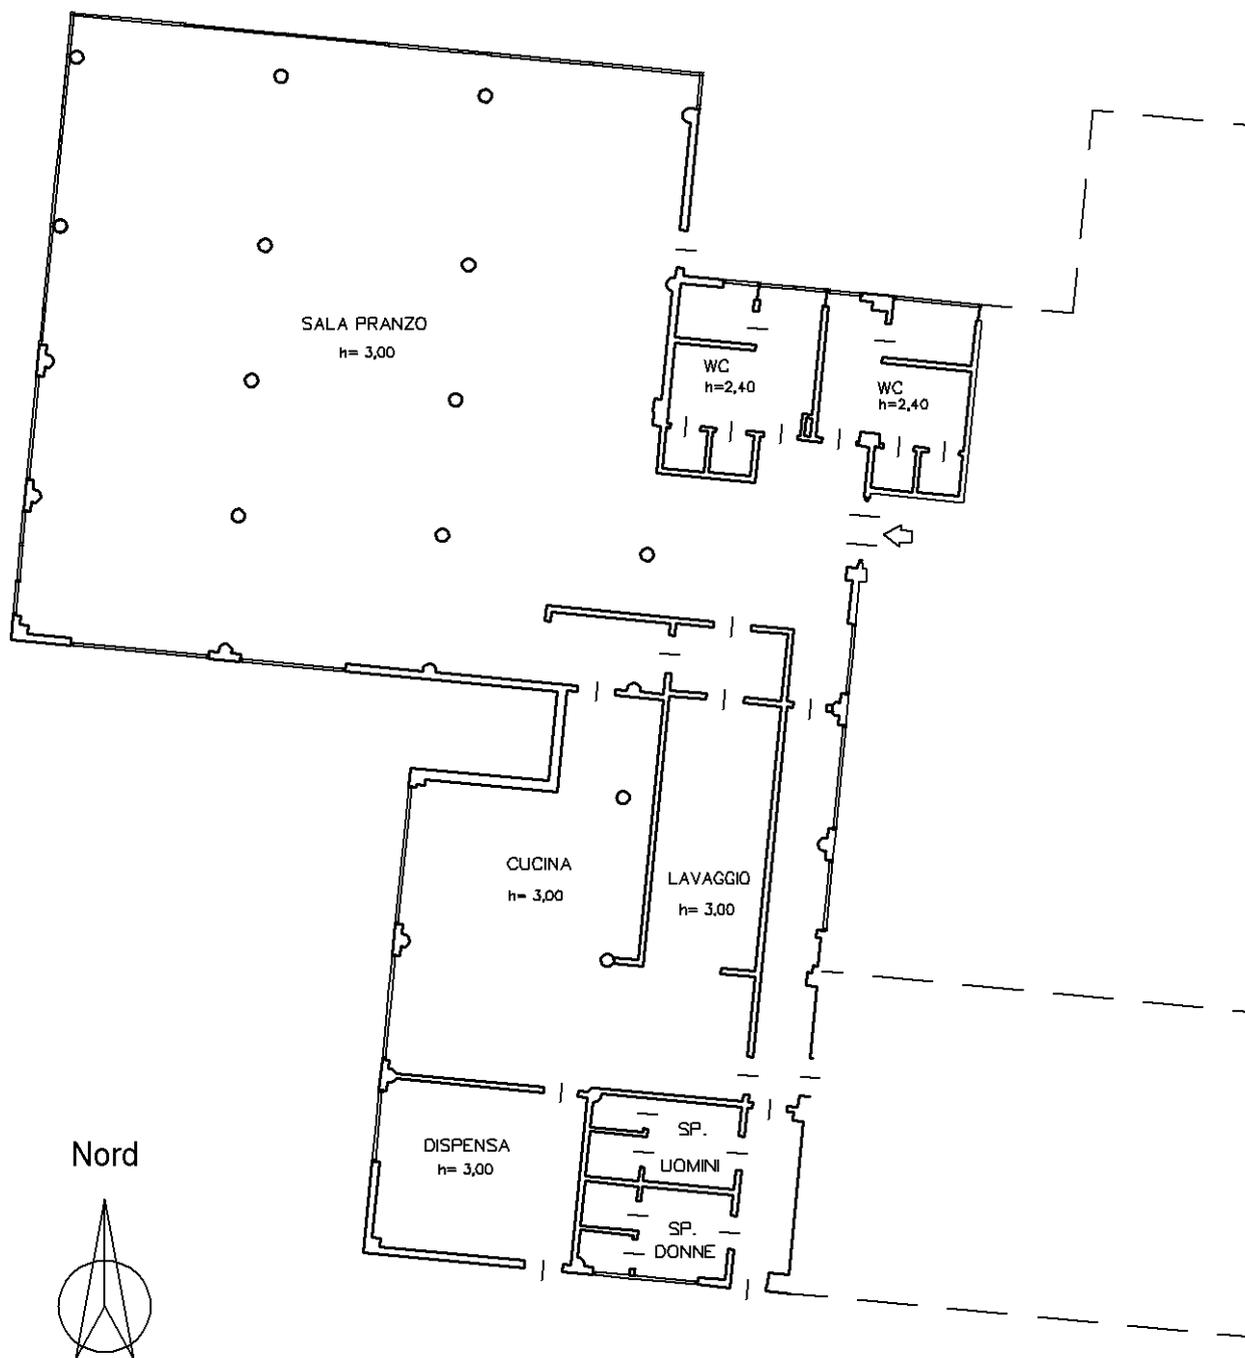

Ultima planimetria in atti