

**Agenzia del Territorio
CATASTO FABBRICATI
Ufficio Provinciale di
Aosta**

Dichiarazione protocollo n. AO0222919 del 20/08/2007

Planimetria di u.i.u. in Comune di Aosta

Via Lavoratori Vittime Del Col Du Mont

civ. 28

Identificativi Catastali:

Sezione:
Foglio: 37
Particella: 606
Subalterno: 11


Compilata da:
Bertino Eugenio
Iscritto all'albo:
Geometri

Prov. Aosta


N. 766

Scheda n. 1 Scala 1:200

Nord

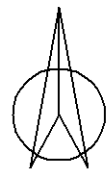

PIANO TERRA

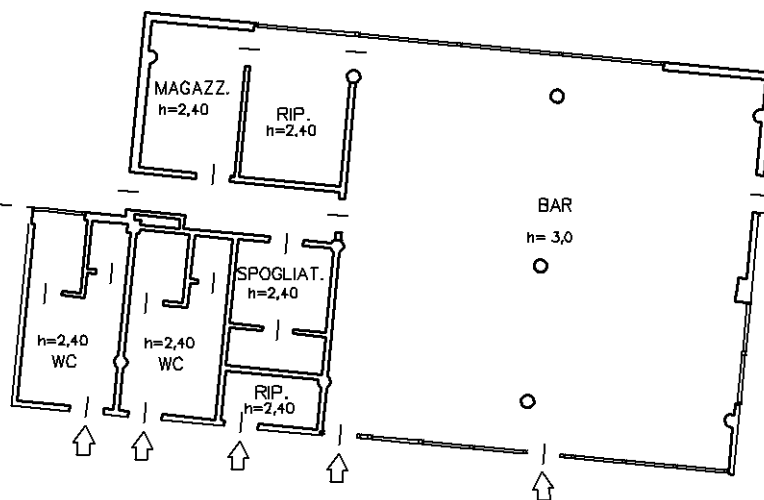

Catasto dei Fabbricati - Situazione al 29/05/2018 - Comune di AOSTA (A326) - < Foglio: 37 - Particella: 606 - Subalterno: 11 >
VIA LAVORATORI VITTIME DEL COL DU MONT n. 28 piano: T;

Ultima planimetria in atti