

**Agenzia del Territorio  
CATASTO FABBRICATI  
Ufficio Provinciale di  
Aosta**

Dichiarazione protocollo n. AO0098941 del 08/10/2004

Planimetria di u.i.u. in Comune di Cogne

Localita' Villaggio Cogne

civ. SNC

Identificativi Catastali:

Sezione:

Foglio: 42

Particella: 391

Subalterno: 4

Compilata da:

Trasino Corrado

Iscritto all'albo:

Ingegneri


Prov. Aosta

N. 320

Scheda n. 1

Scala 1:200

PIANO SEMINTERRATO H=2.30

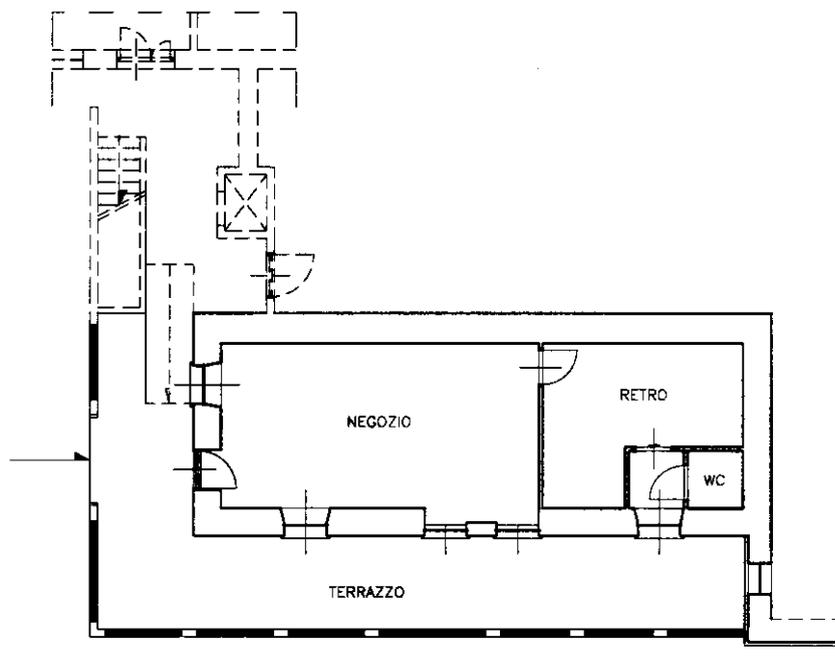

Catasto dei Fabbricati - Situazione al 17/01/2017 - Comune di COGNE (C821) - < Foglio: 42 - Particella: 391 - Subalterno: 4 >  
VILLAGGIO COGNE SNC piano: S1;

Ultima planimetria in atti